

H

G

F

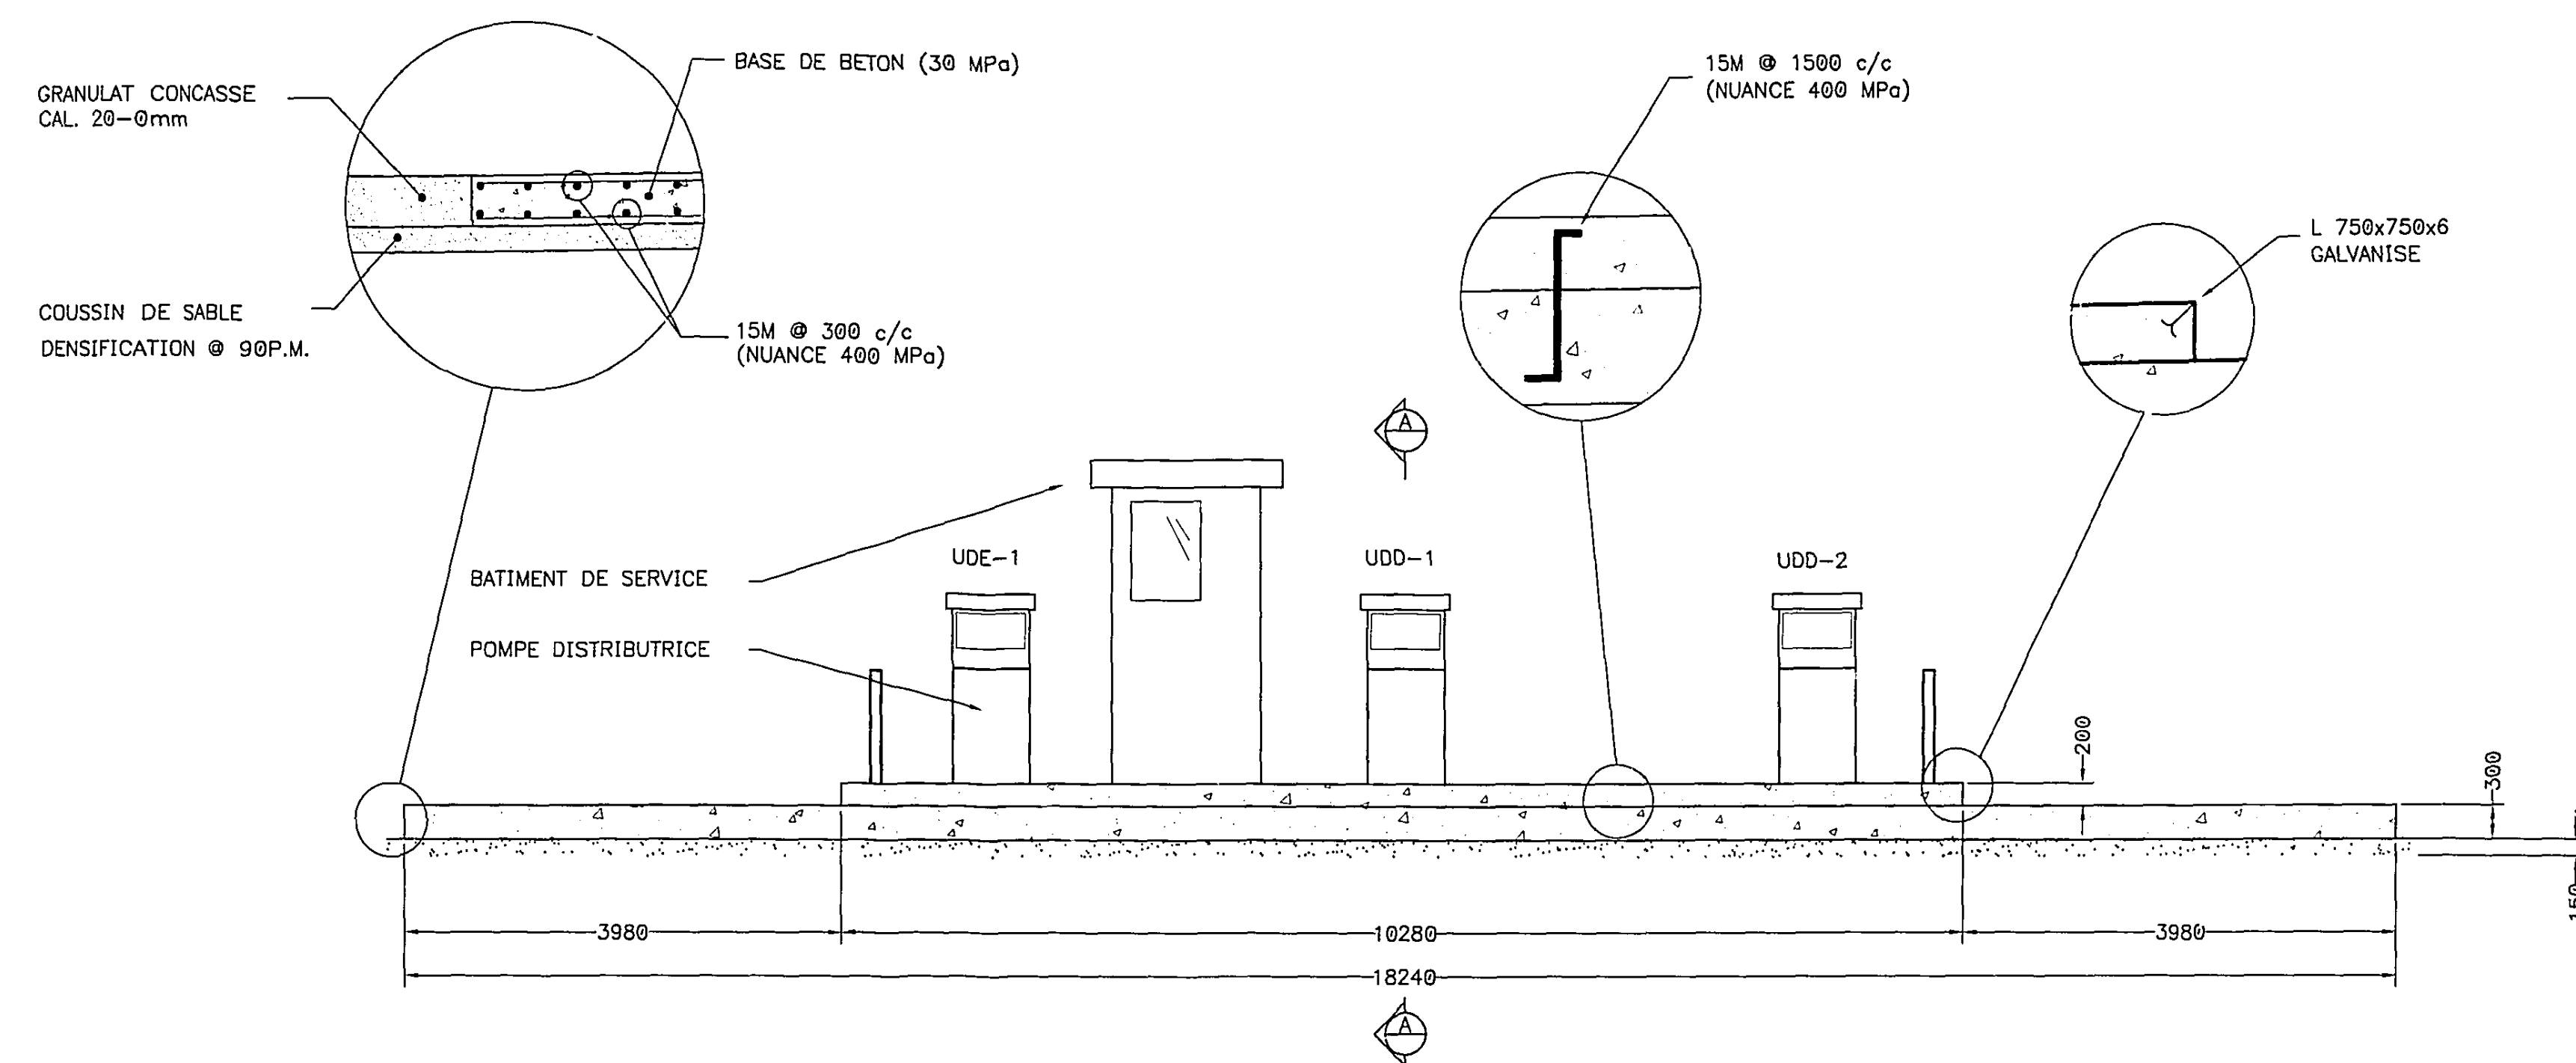
E

D

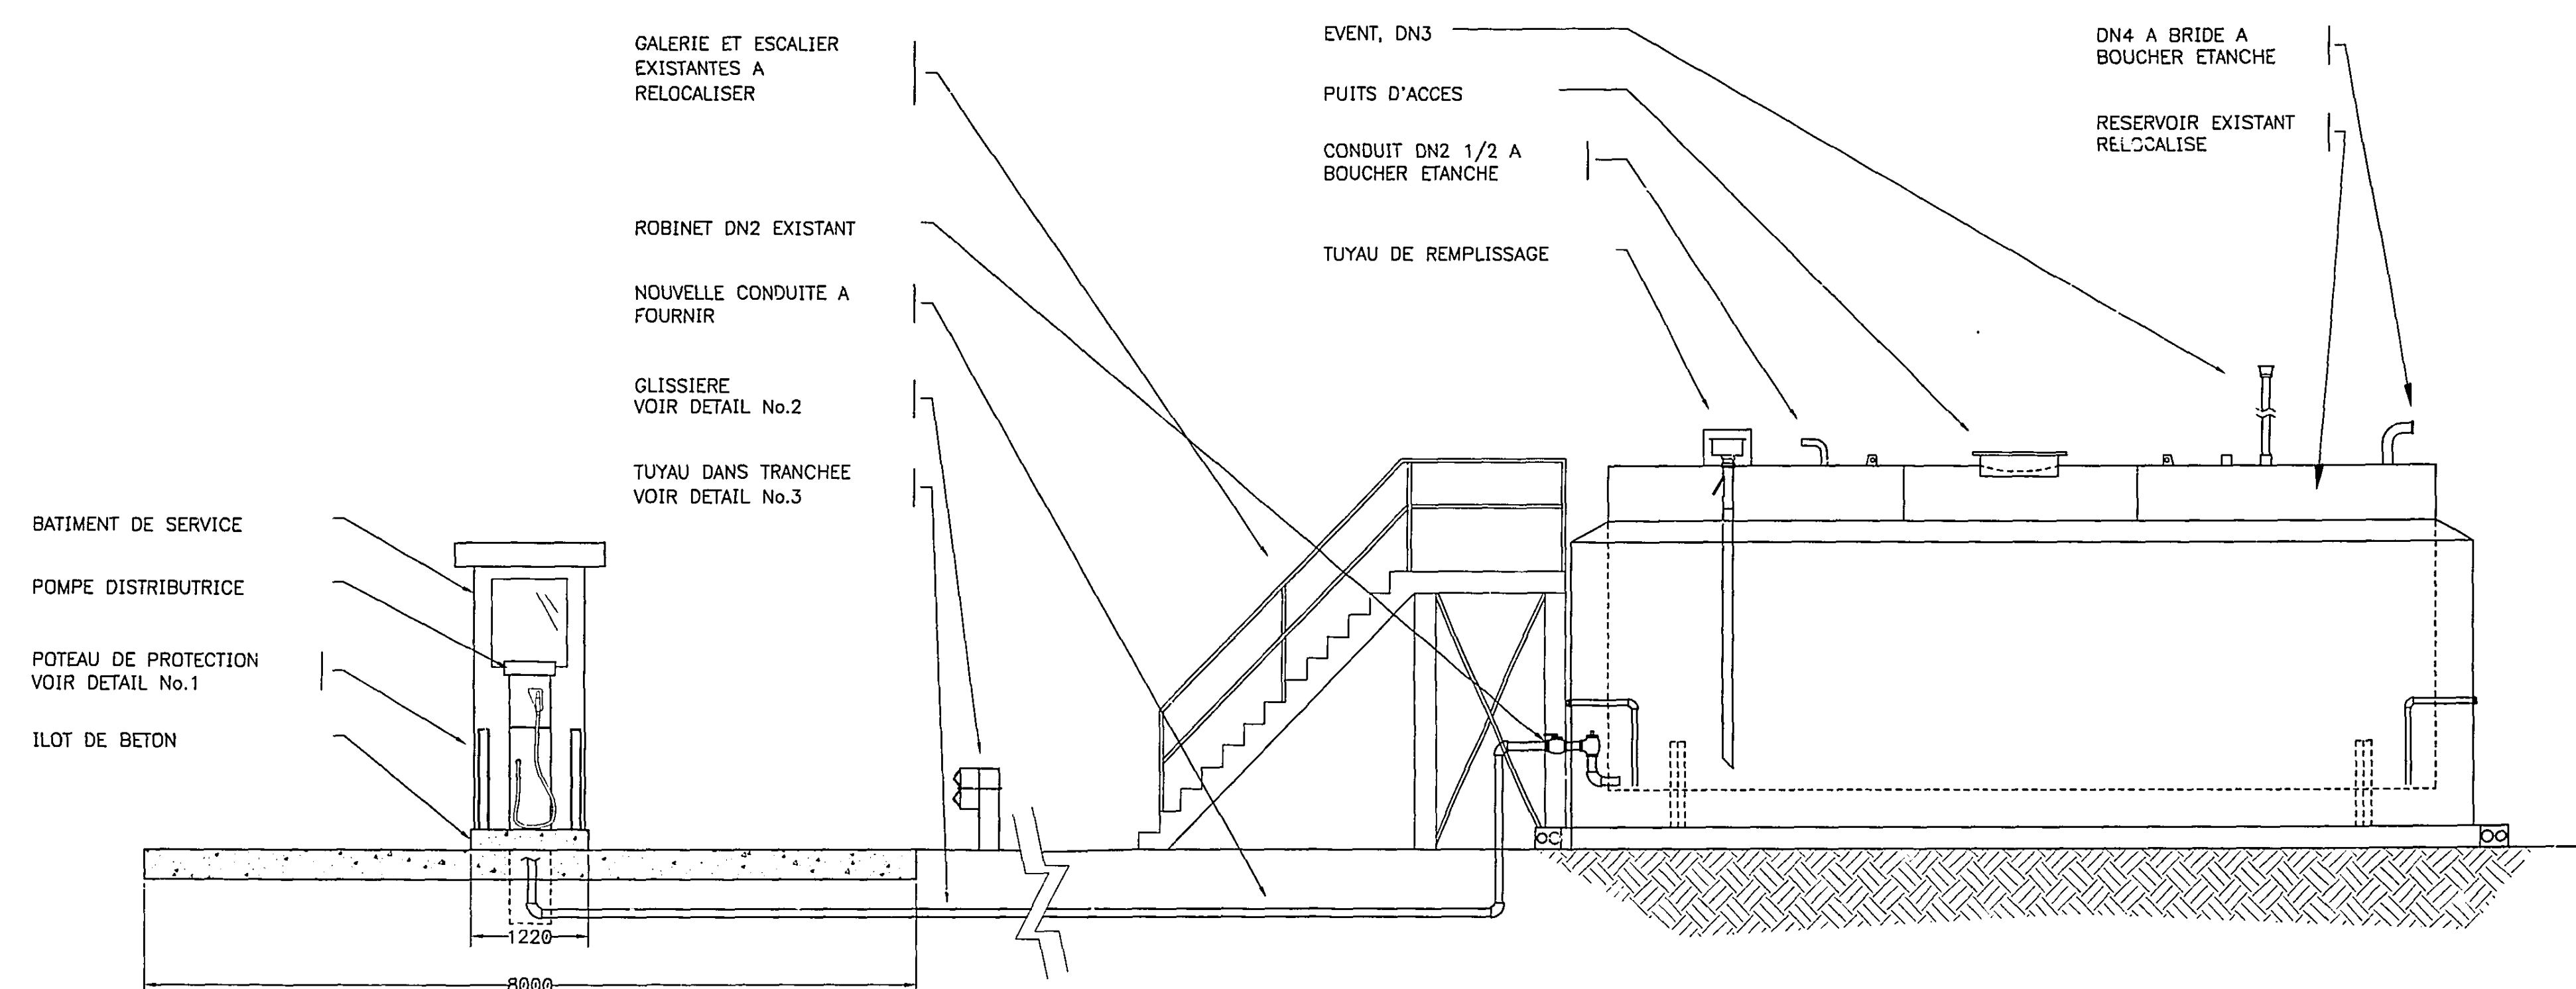
C

B

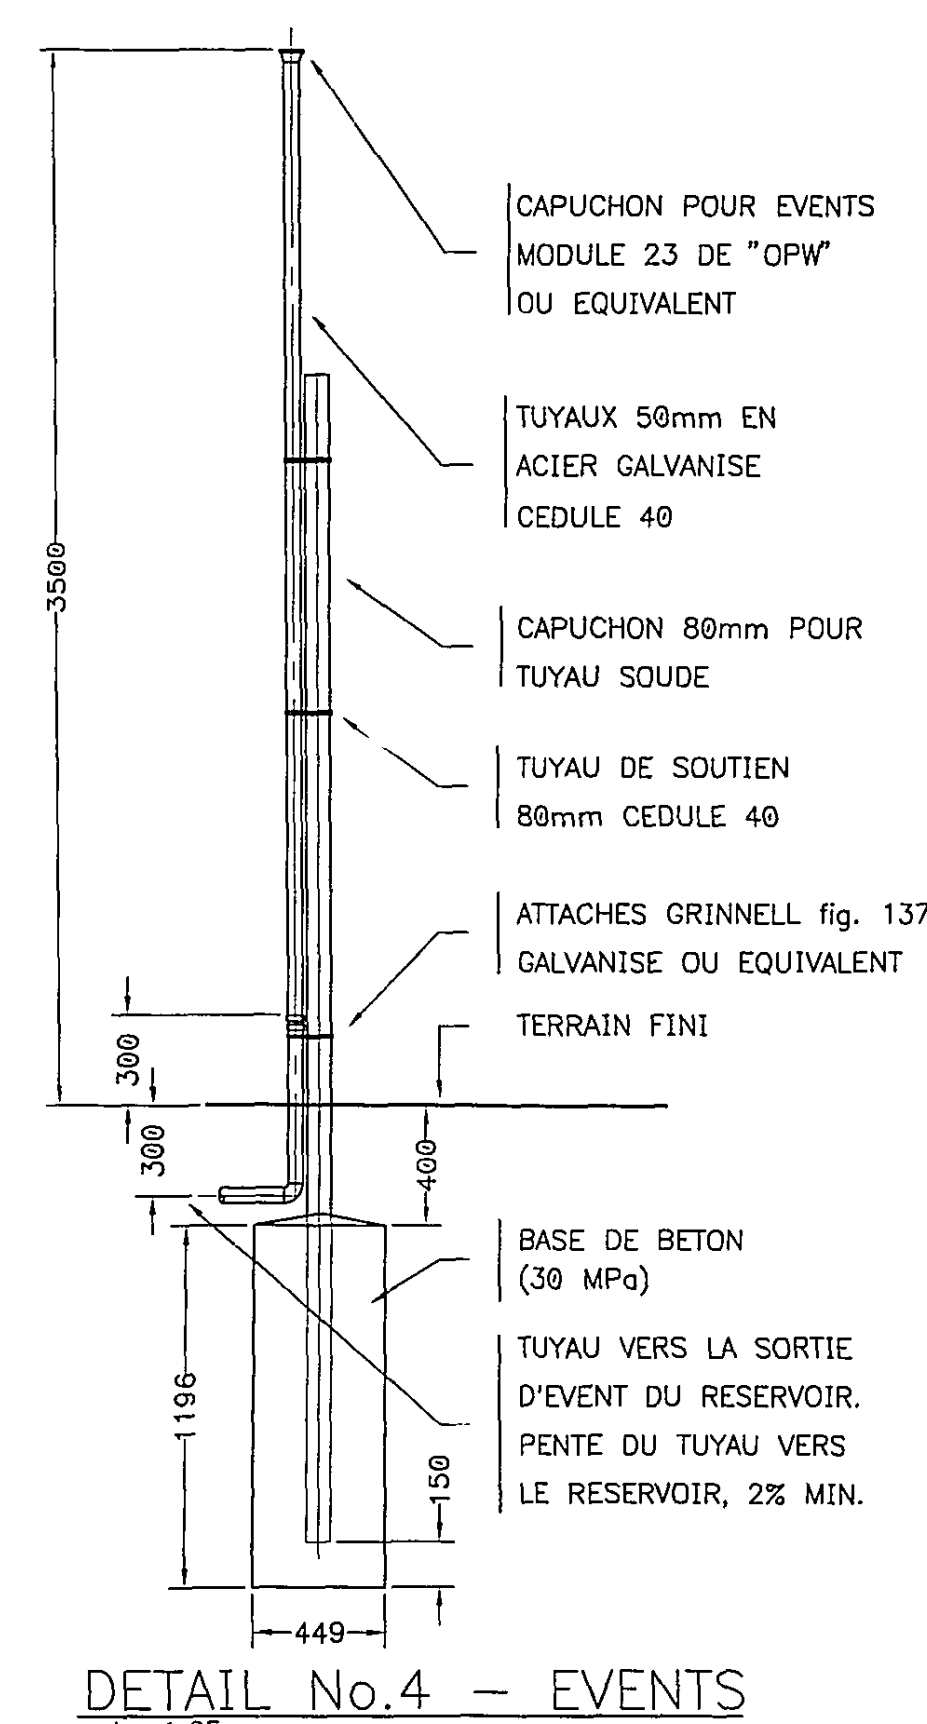
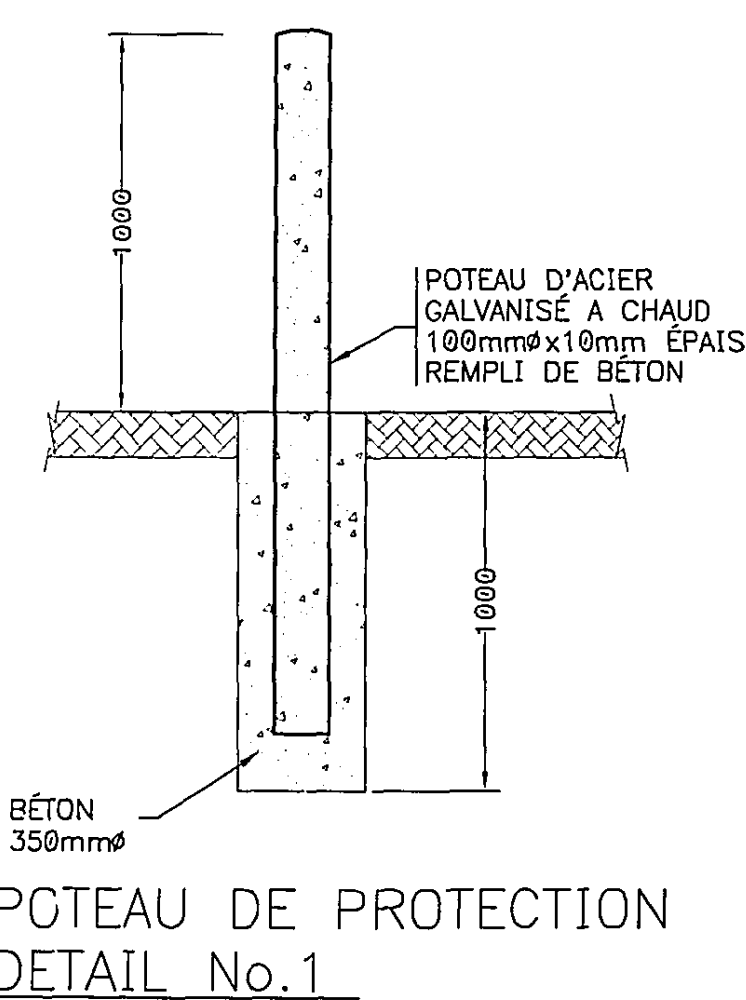
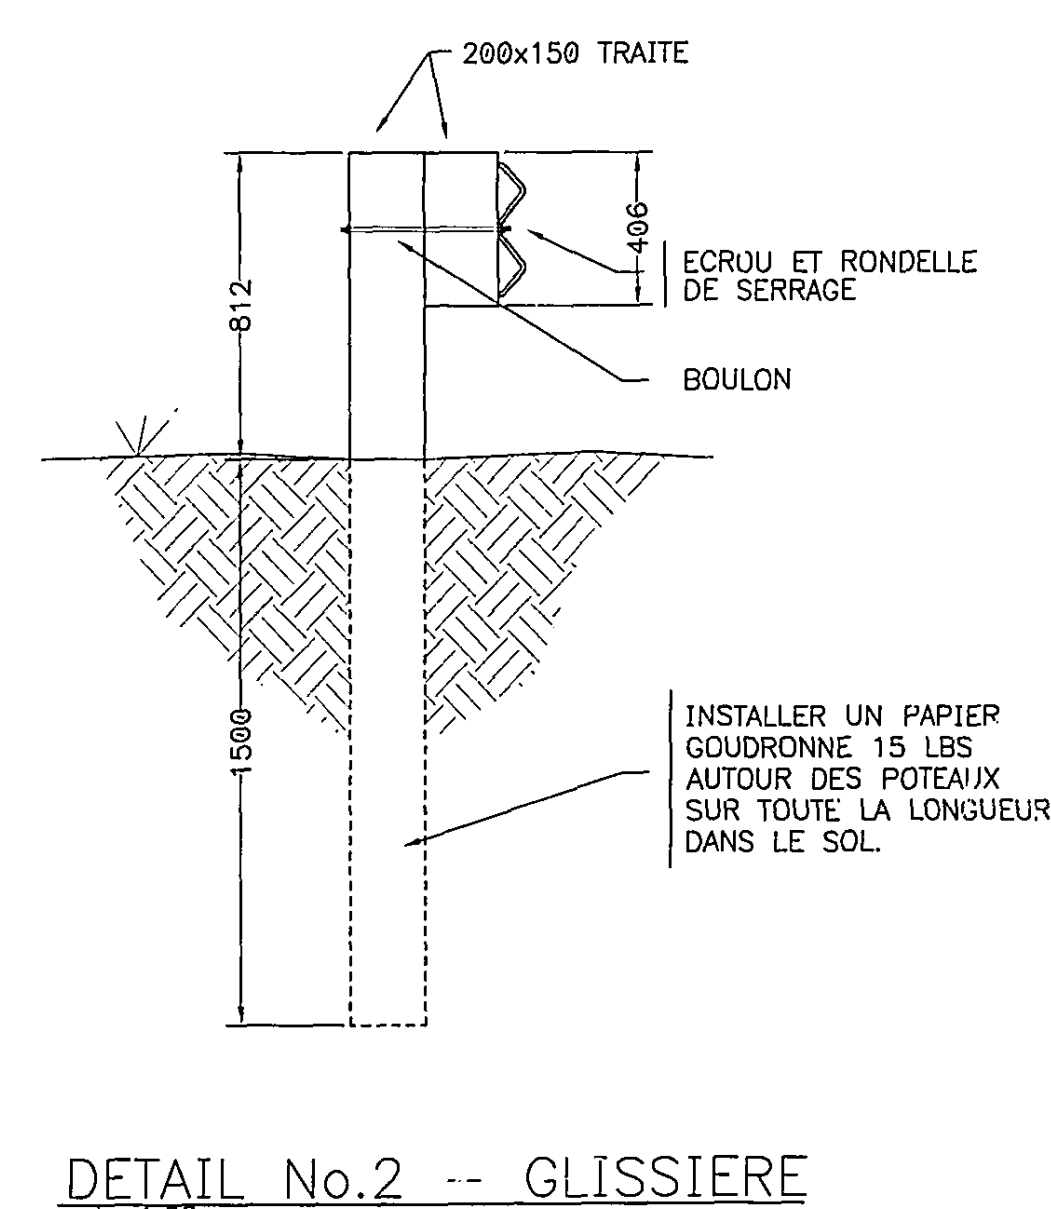
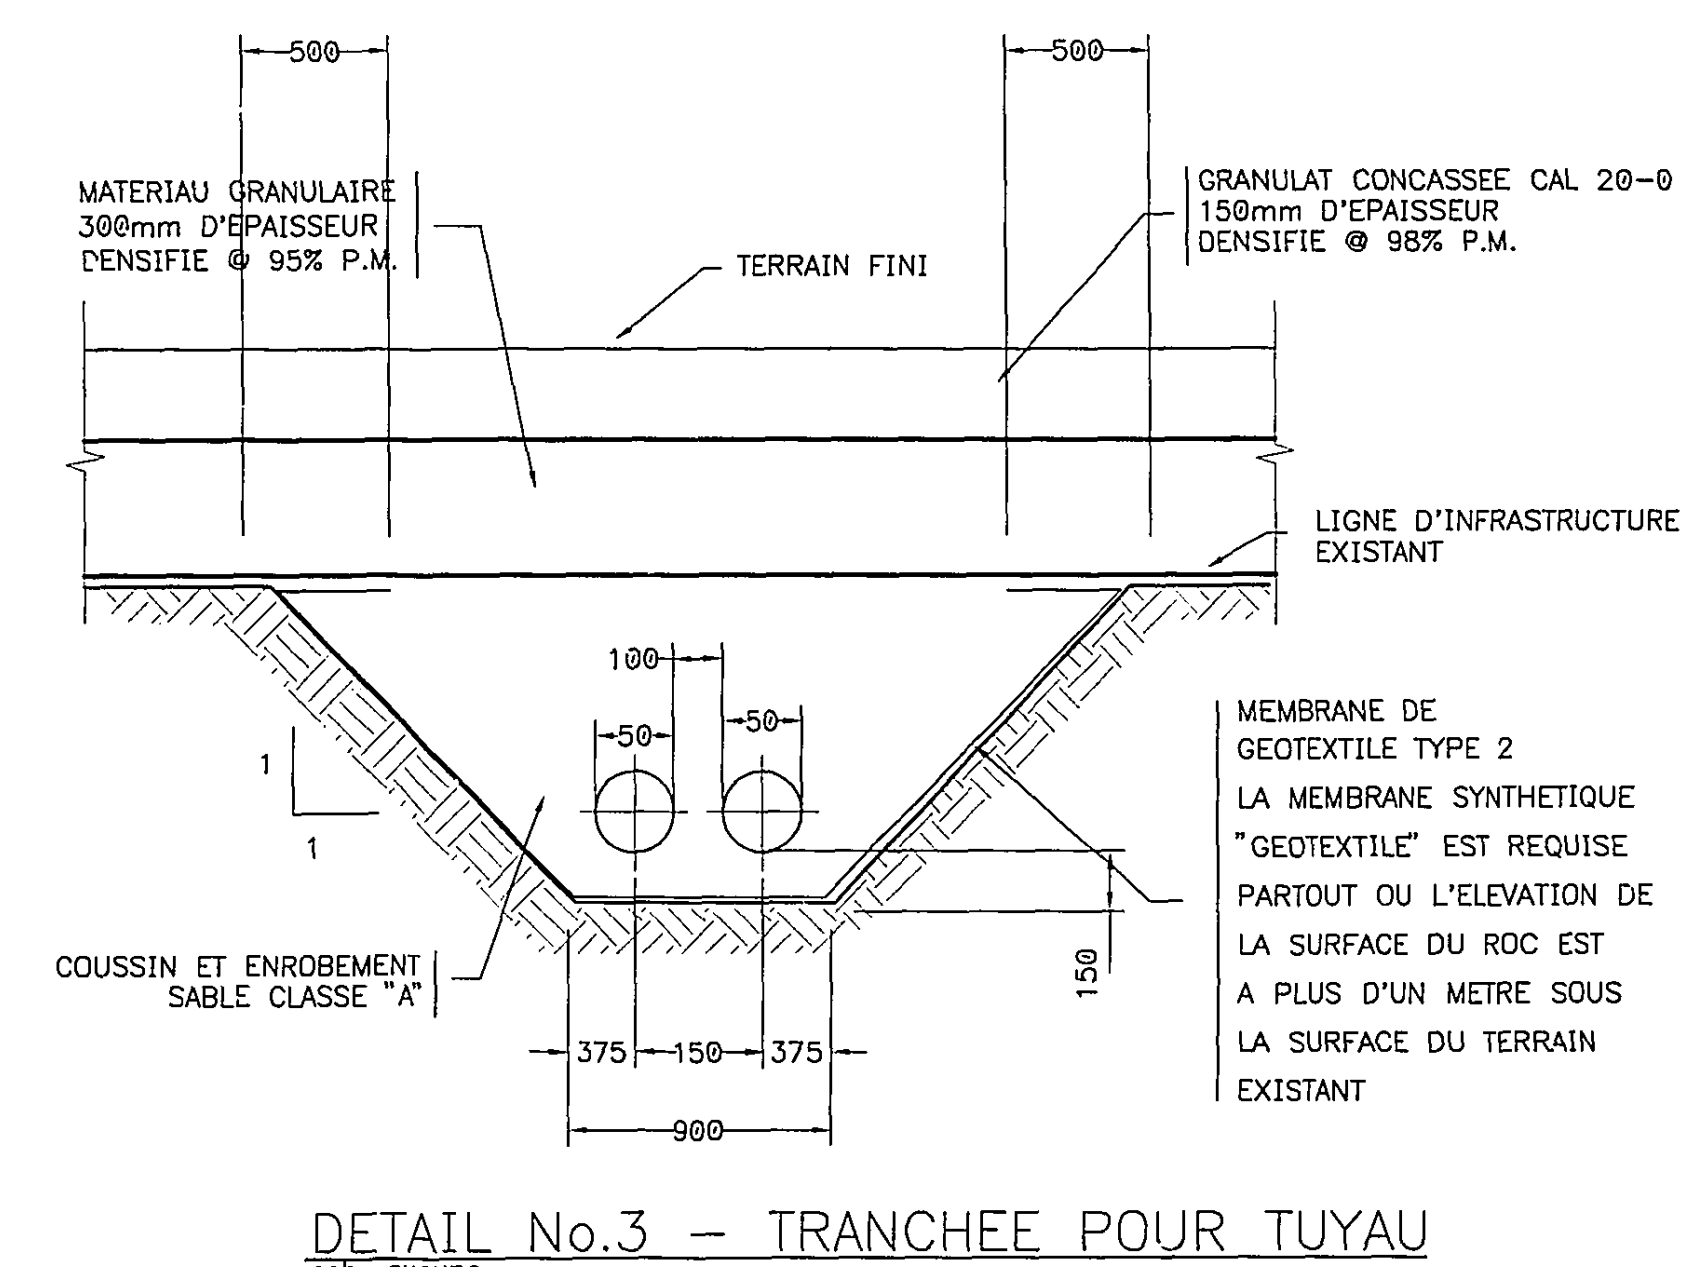
A



VUE D'ELEVATION DETAILS DE LA DALLE DE BETON

COUPE A-A
ech. 1:50

VUE D'ELEVATION DES RESERVOIRS ET POMPES DISTRIBUTRICES

COUPE B-B
ech. 1:50DETAIL No.4 - EVENTS
ech. 1:25POTEAU DE PROTECTION
DETAIL No.1
ech. 1:20DETAIL No.2 - GLISSIERE
ech. 1:20DETAIL No.3 - TRANCHEE POUR TUYAU
ech. aucune

LÉGENDE

Groupe
conseil
CONSORTIUMMaloney Desmeules et ass.
Ingénierie-conseil228, boulevard Lesallé
Sue-Tremont (Québec)
G4K 1Z7
Téléphone (418) 255-5711
Télécopieur (418) 255-5771
C. Desl. cdesl@maloneydesmeules.comHydro
Québec

CENTRALE DE LA TOULNUSTOUC

CAMPENET LAC AMARITON

PARC À CARBURANT - COUPES ET DÉTAILS