4218 70040 017 010 KH 0

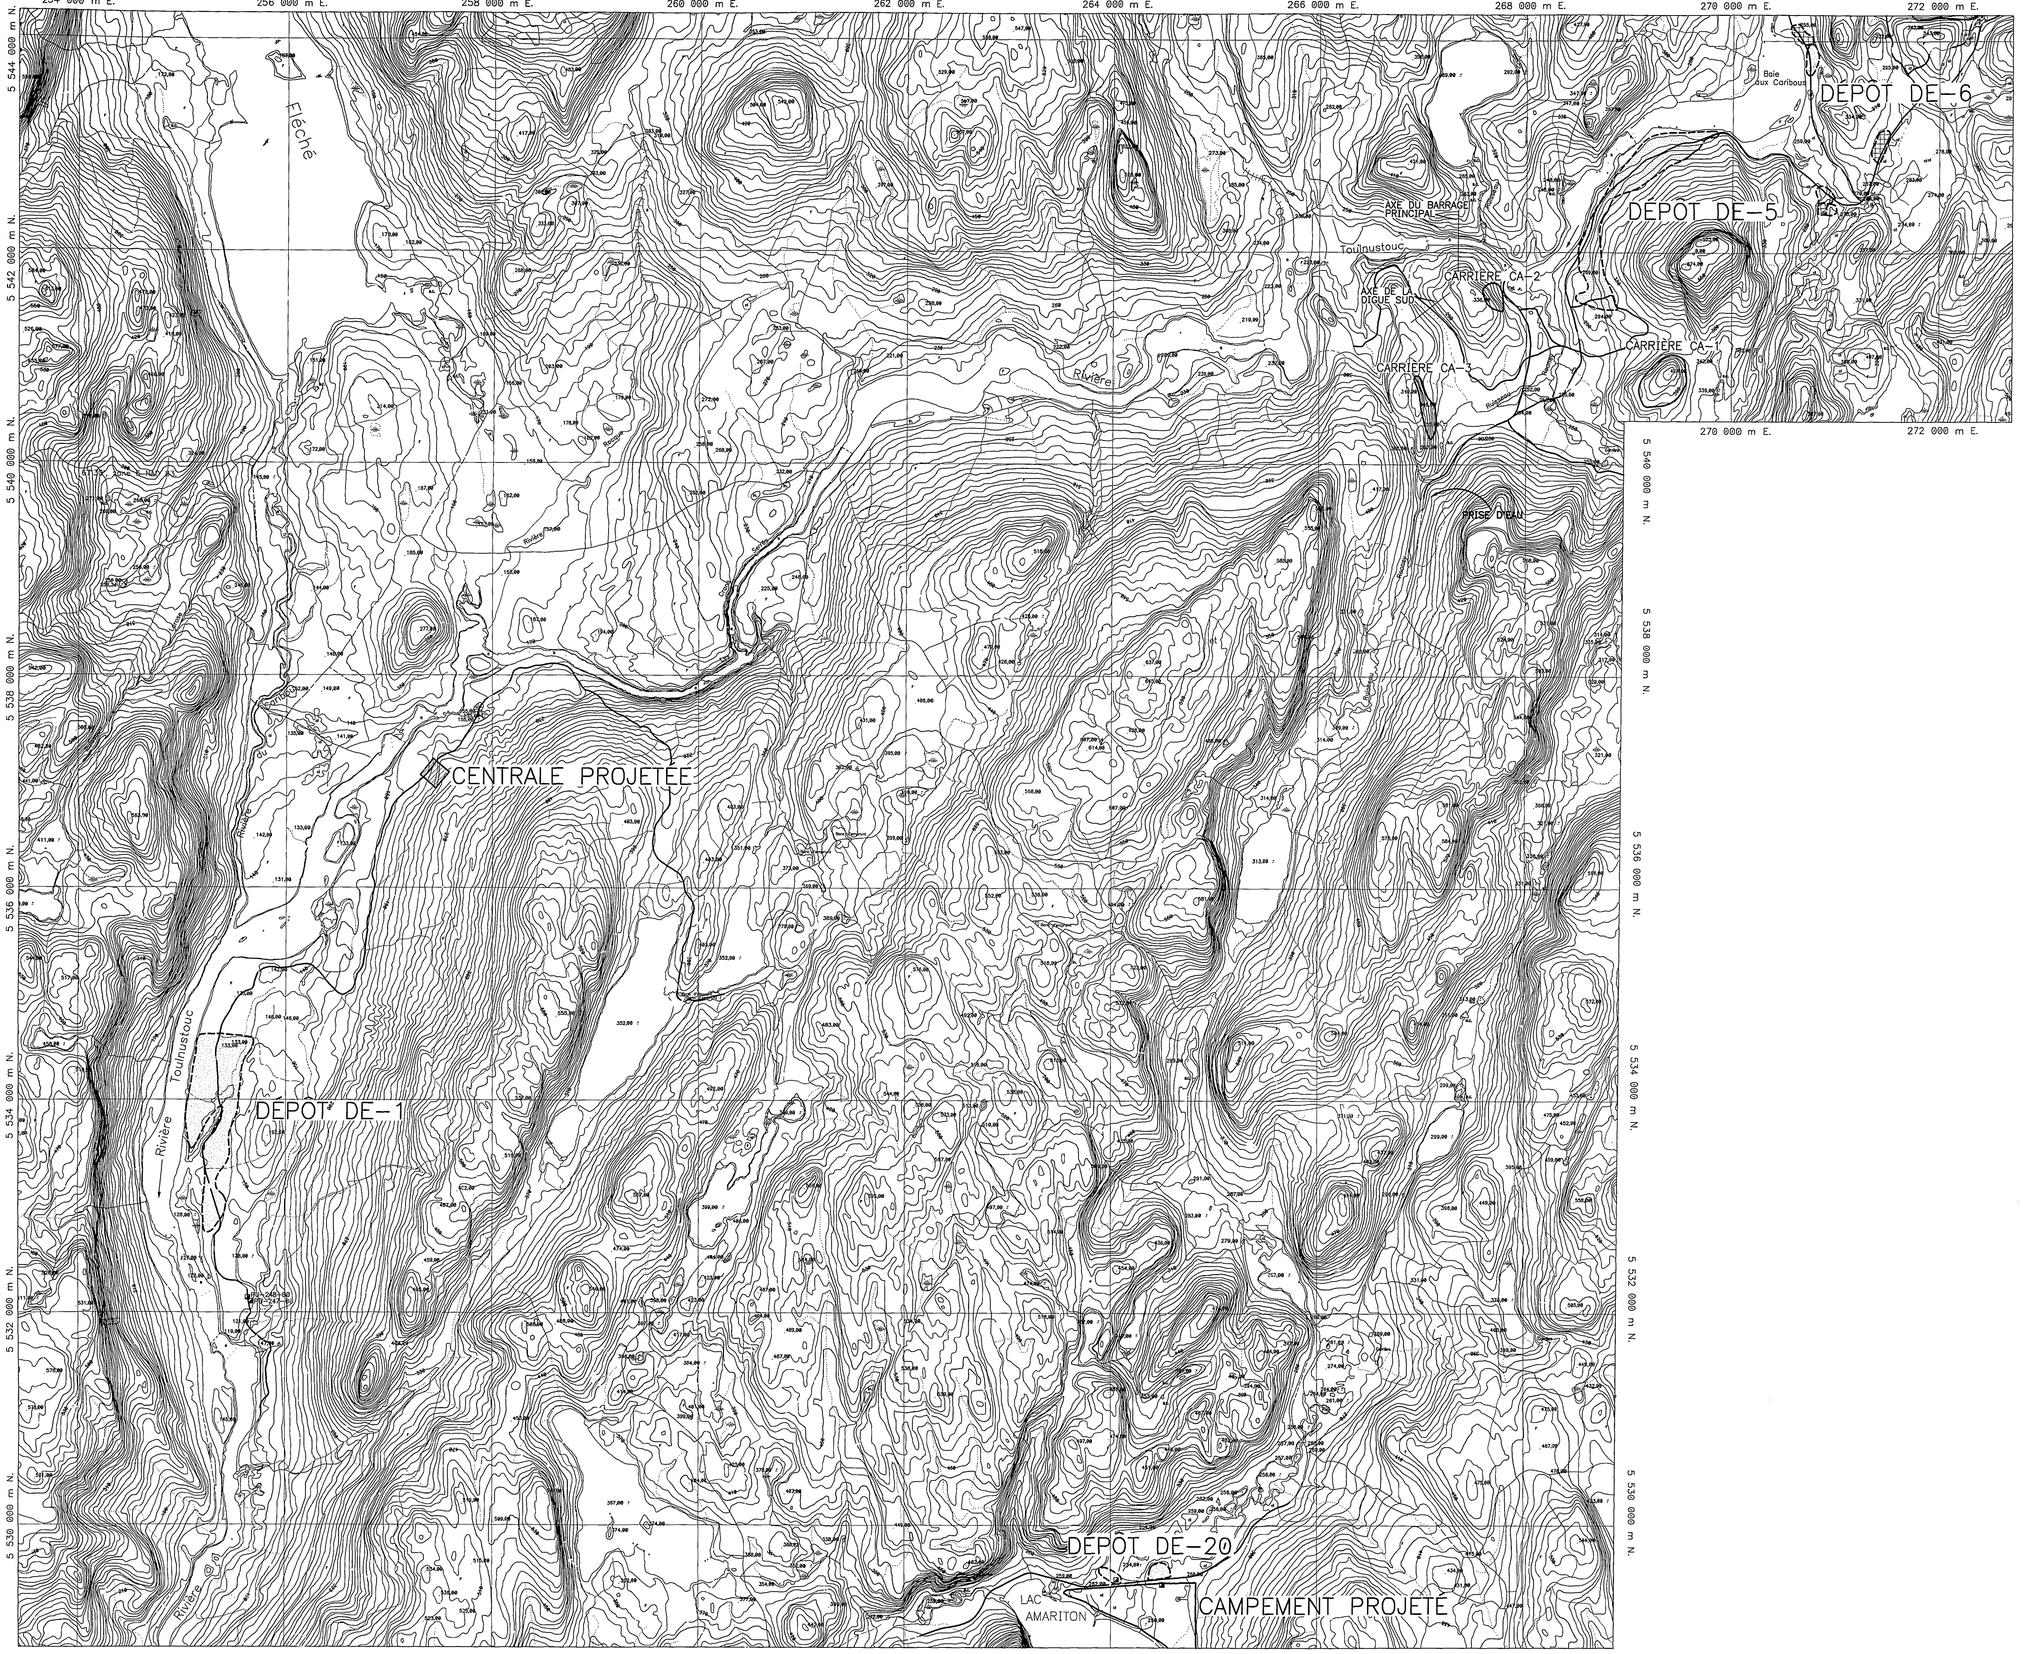

NO	NOTES
1	LES COORDONNÉES PLANIMÉTRIQUES SONT EN RÉFÉRENCE AU SYSTÈME SCOPQ NAD83 ET LES ÉLÉVATIONS SE RÉFÈRENT AU RÉSEAU GÉODÉSIQUE.
2	POUR LES SYMBOLES GÉOLOGIQUES ET GÉOTECHNIQUES VOIR LE PLAN No.: 4218-70040-006-01-0-KH-0-TAHA-01-GG

NO	DATE	RÉVISIONS	REPÈRE	ÉMETTEUR
0	2009-04-08	PRODUCTION DE TQC POUR RAPPORTS GÉOTECHNIQUES. ORIGINAL O.D. SCELLÉ ET SIGNÉ PAR J. AUTHIER, ing., No 28736.	TAHA	RLV/AG

NO	RÉFÉRENCES	NO
1	PLAN D'ENSEMBLE	0020-70040-008-01-0-KH-0-TAHA-01-GG

B-Sol ltée
Experts Qualitas inc.

DESSINÉ G. GODMAIRE	VÉRIFIÉ DAO
PROJETÉ C. BLANCHARD	VÉRIFIÉ
APPROUVÉ J. AUTHIER	APPROUVÉ
R. DE T. TAHA	DATE 2001-01-23

SCEAUX DESSIN ORIGINAL SCELLÉ ET SIGNÉ PAR J. AUTHIER, ing., No 28736.

ÉCHELLE INDIQUÉE — RAPPORT 1 : 20 000
DIMENSIONS EN mètres

Hydro-Québec

CENTRALE DE LA TOULNUSTOUC

VUE D'ENSEMBLE

OUVRAGES ET DÉPÔTS

4218 70040 017 010 KH 0

C.D. ENERGIE | FEUILLE 1 DE 1

4218 70040 017 010 KH 0

(95-03)