4218 80187 001 010 HQ0

7 6 5 4 3 2 1

0 5 10 15 20 25 30cm

H G F E D C B A

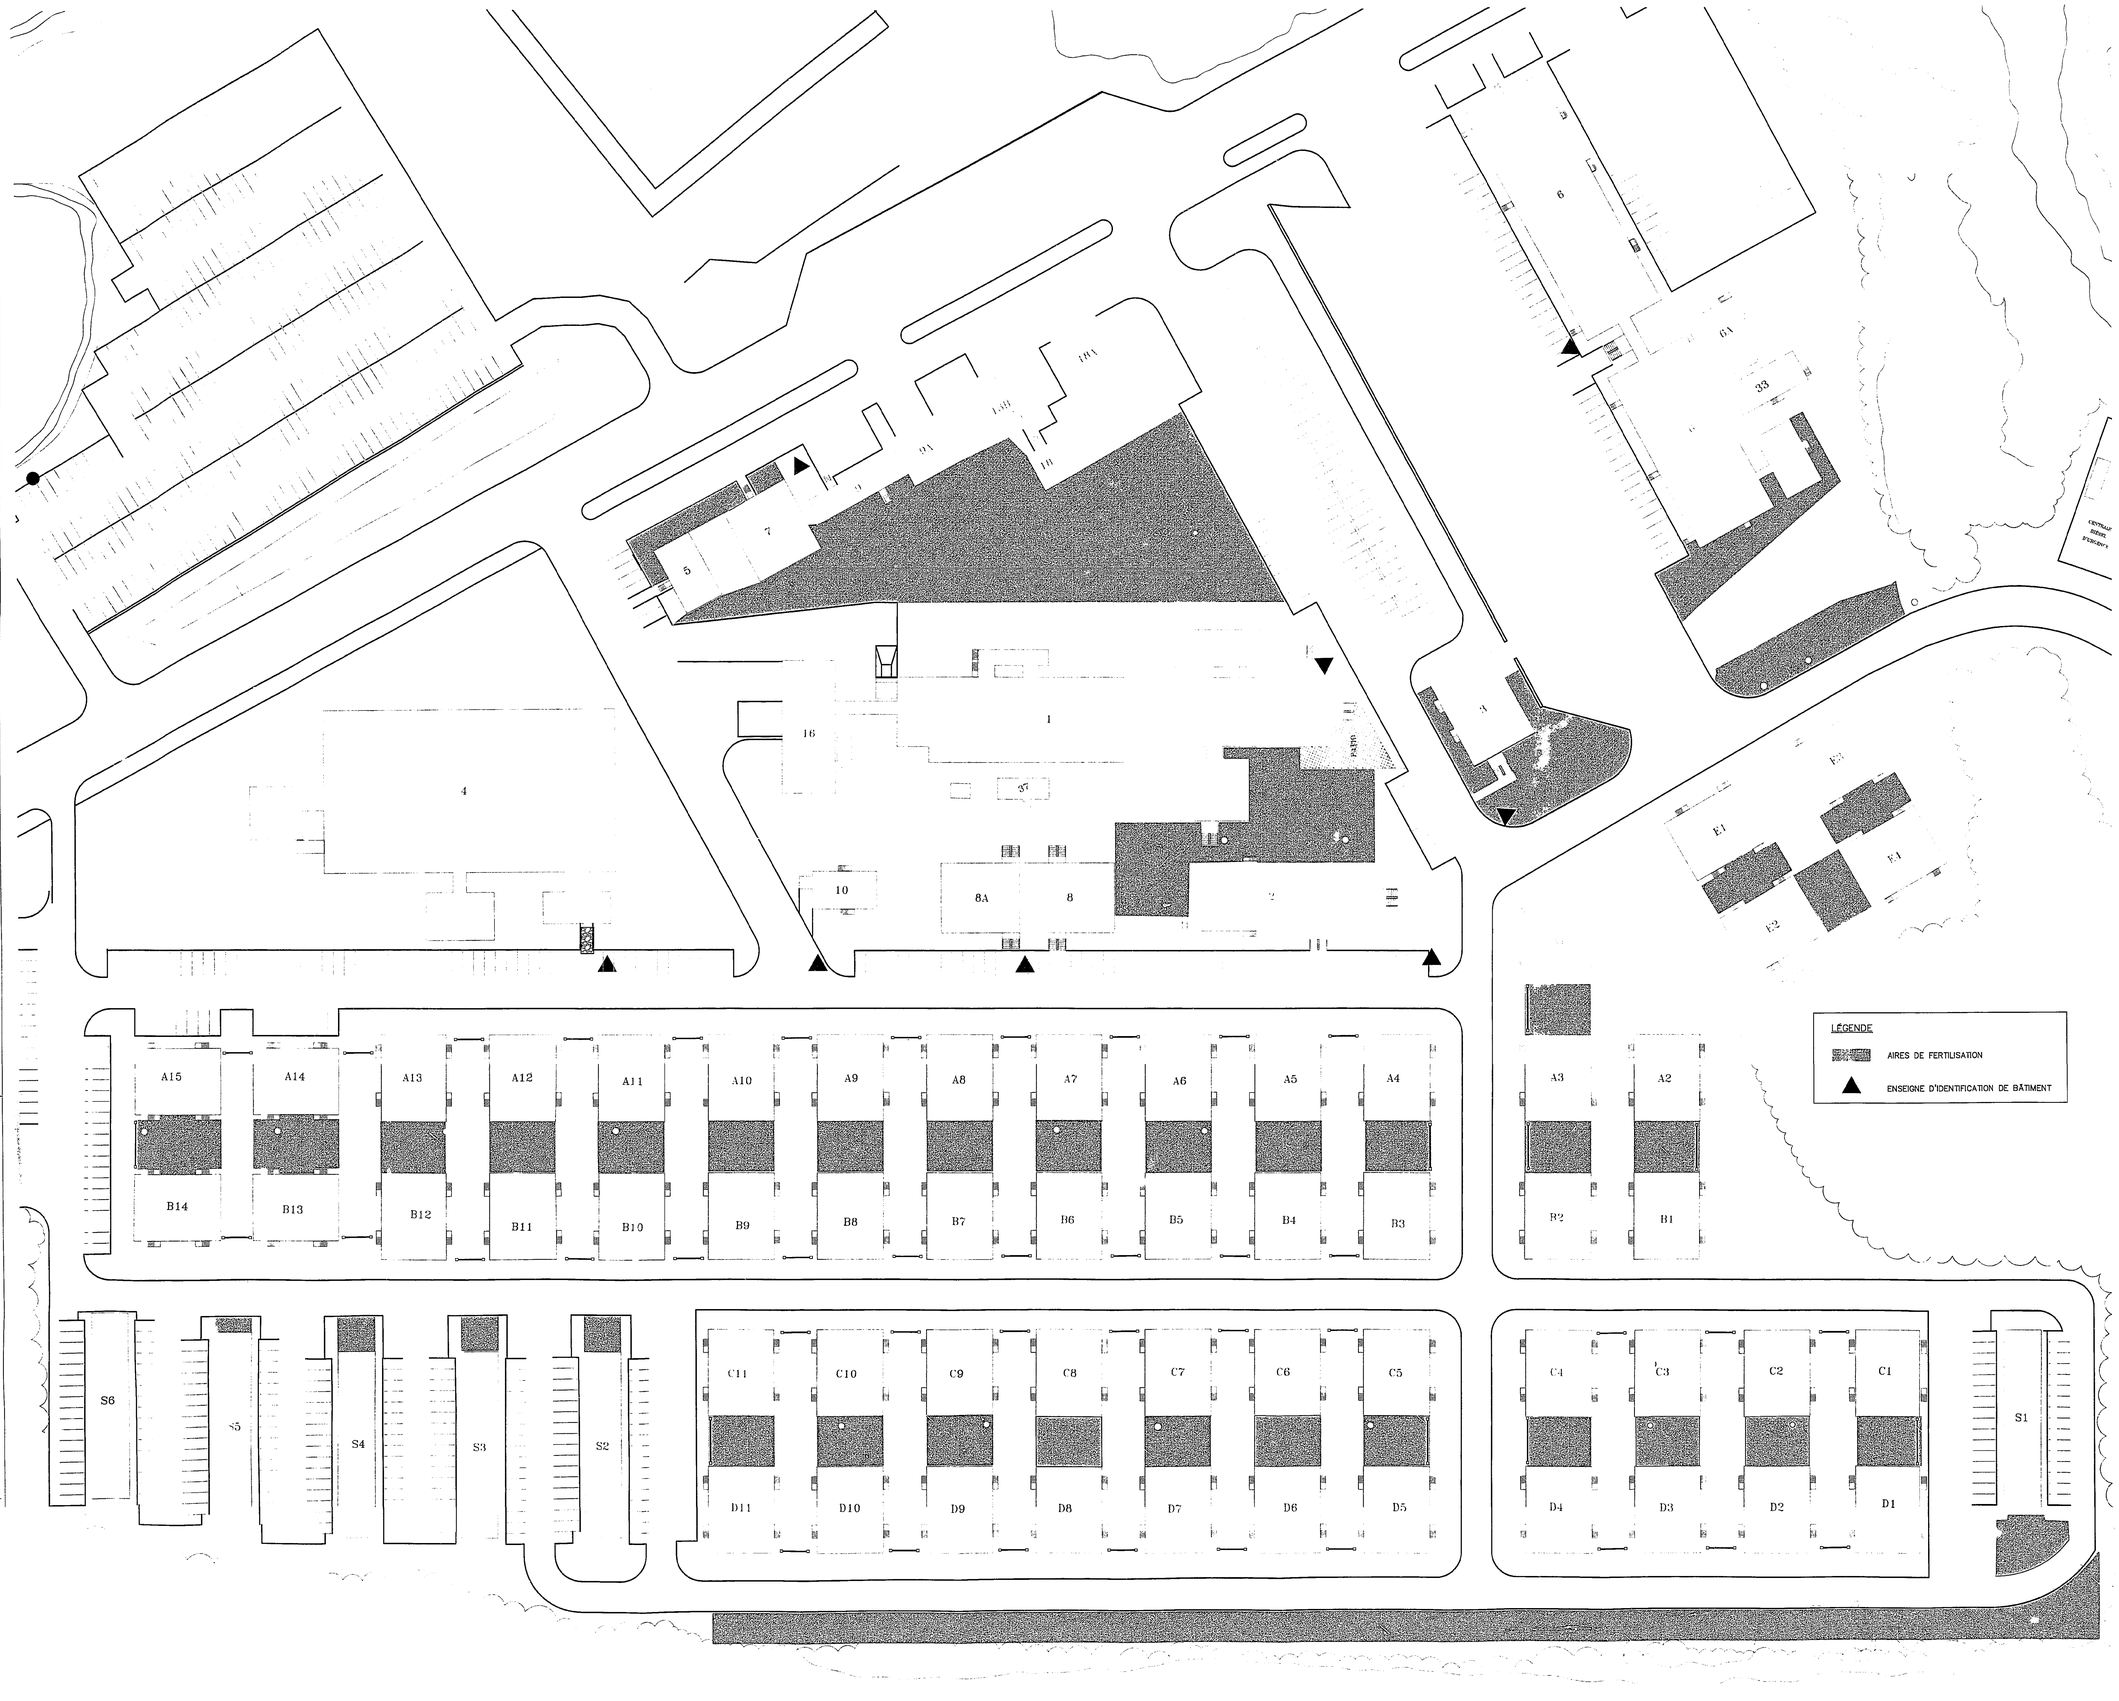

NO NOTES

NO	DATE	RÉVISIONS	REPÈRE	ÉMETTEUR
0	03-02-19	ÉMIS POUR INFORMATION POUR APPEL D'OFFRES – LOT T-23-0	T70SW	HQ

NO	RÉFÉRENCES	NO

AMÉNAGEMENT HYDROÉLECTRIQUE
DE LA TOULNUSTOUC

CAMPEMENT PRINCIPAL LAC AMARITON
LOT T-23.0

DESSINÉ	M. LAMONTAGNE	VÉRIFIÉ DAO	
PROJETÉ		VÉRIFIÉ	
APPROUVÉ		APPROUVÉ	
R. DE T.	T70SW	DATE	2003-02-19

SCEAUX

ÉCHELLE 0 RAPPORT 1:500 DIMENSIONS EN

Hydro Québec

CENTRALE TOULNUSTOUC

AMÉNAGEMENT CAMPEMENT AMARITON

AIRES DE FERTILISATION
ZONE RÉSIDENTIELLE

4218 80187 001 010 HQ0

C.D. ÉMISSION FEUILLE 1 DE 2

4218 80187 001 010 HQ0

(96-02)