4218 80179 128 010 HQ0

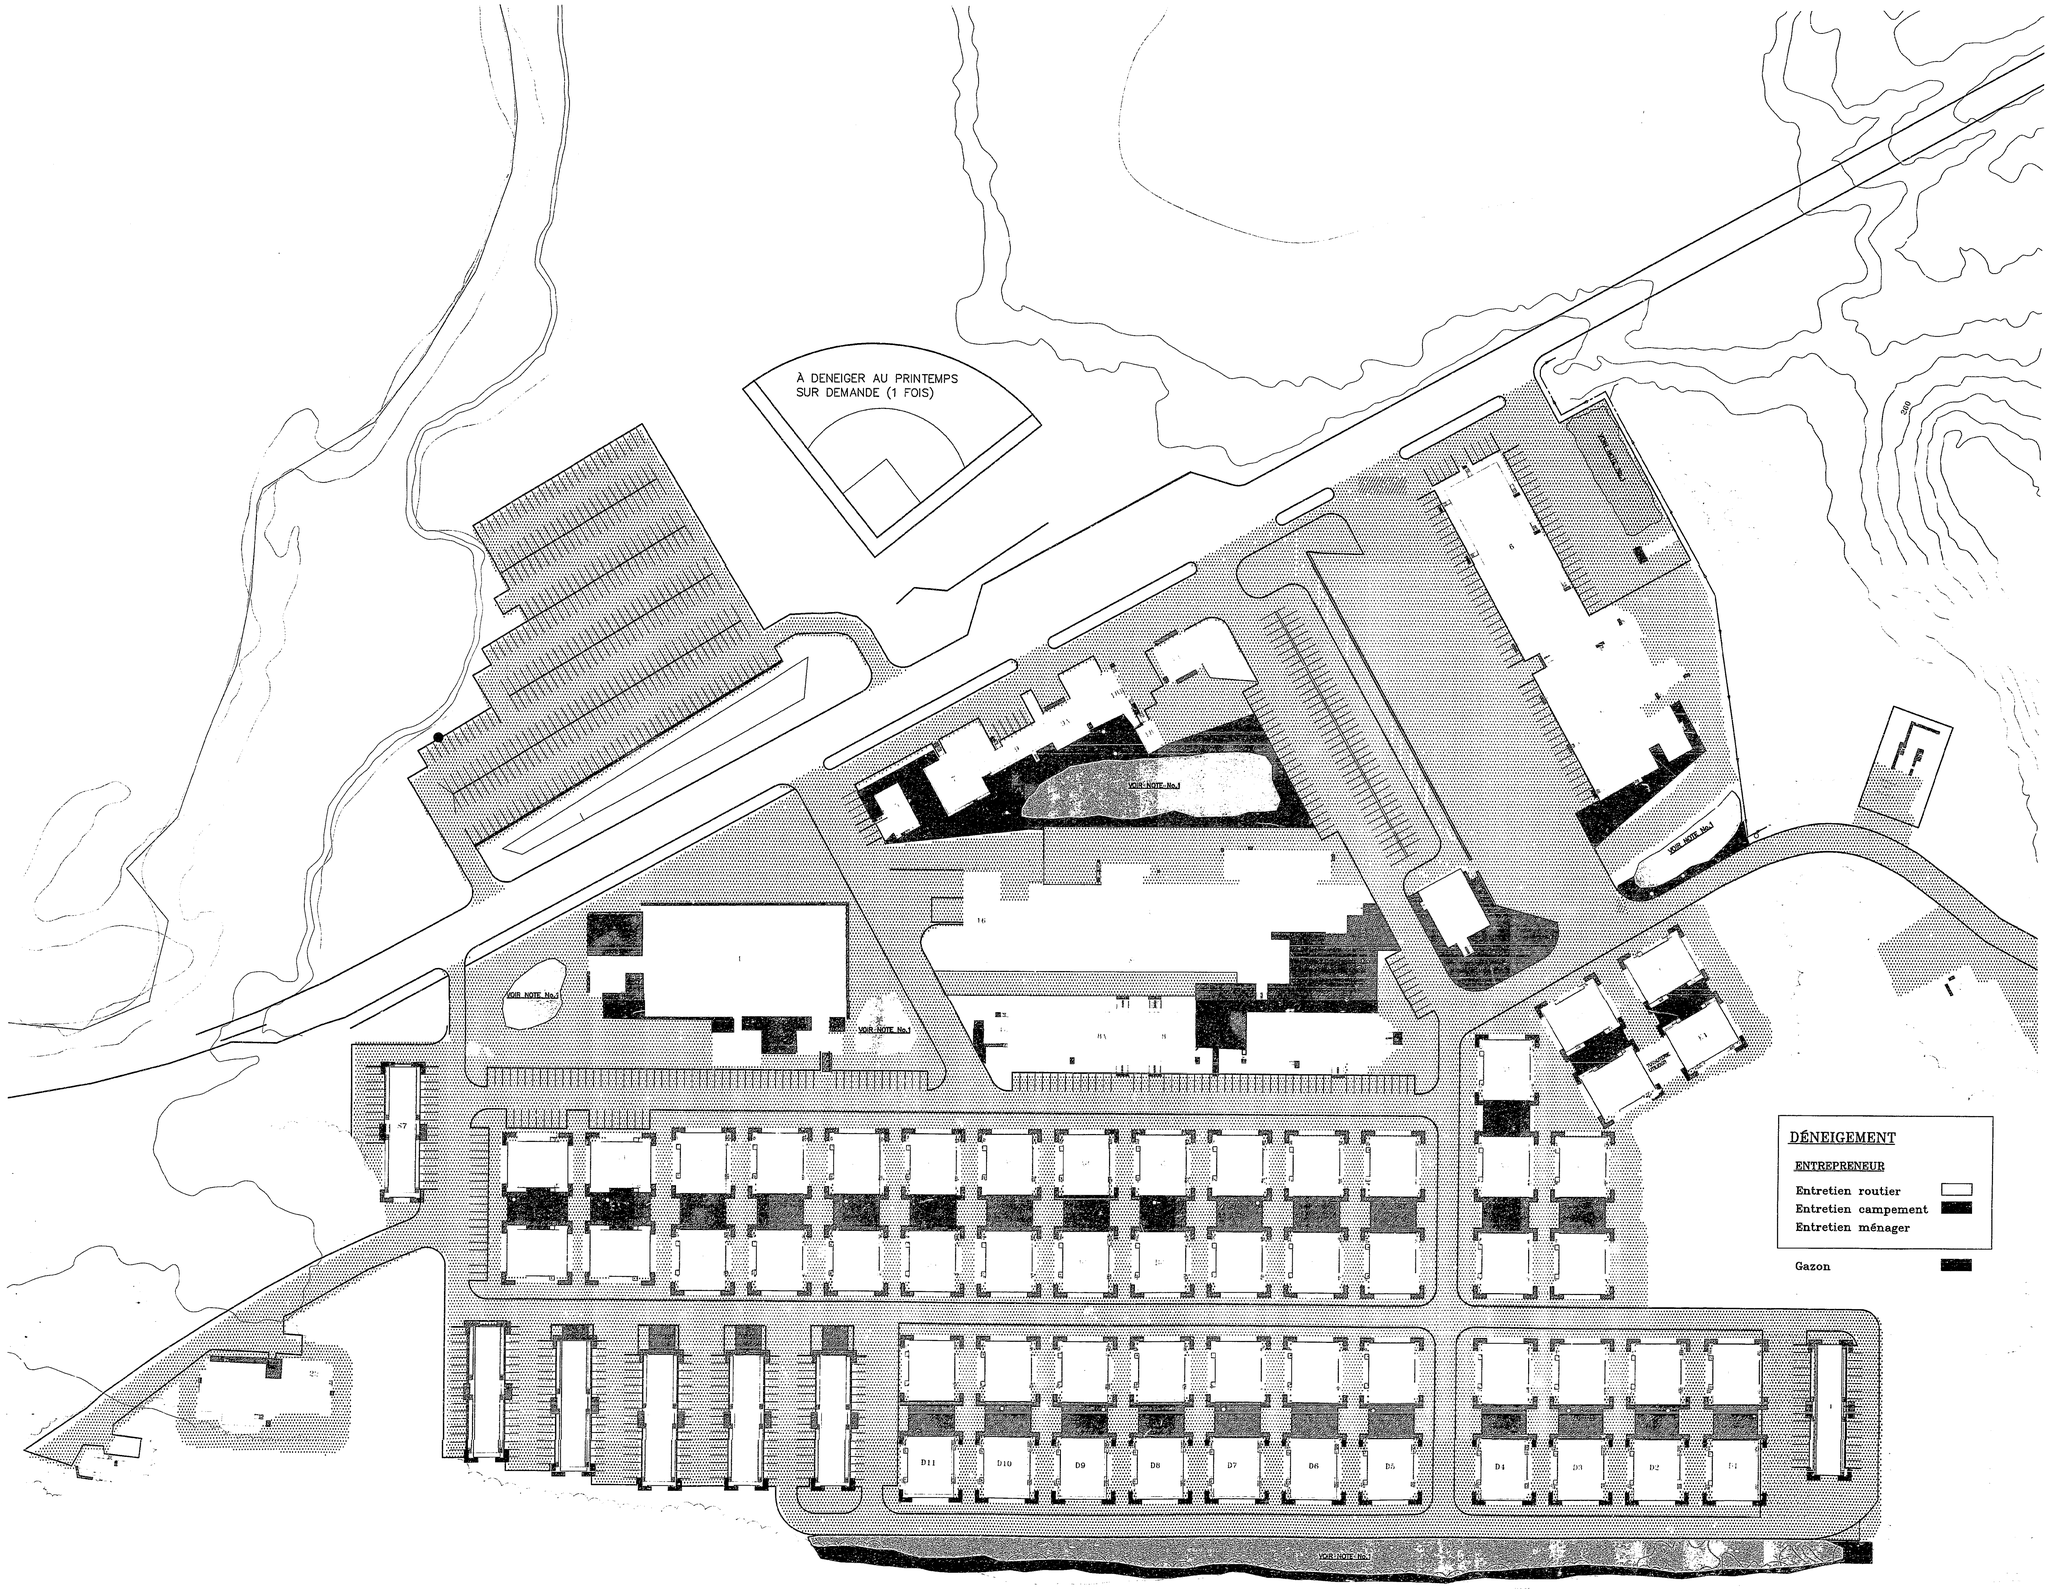


## DÉNEIGEMENT

ENTREPRENEUR

- Entretien routier
- Entretien campement
- Entretien ménager

Gazon

| NO | NOTES |
|---|---|
| 1 | ZONES D'ENTREPOSAGE TEMPORAIRE ( MAXIMUM 2 JOURS ) |
| 2 | STRICTEMENT INTERDIT D'ENTREPOSER LA NEIGE DANS LA VÉGÉTATION |

POUR CONTINUITÉ VOIR FEUILLE 4218-80179-128-02-0-HQ-0

| NO | DATE | RÉVISIONS | REPÈRE | ÉMETTEUR |
|---|---|---|---|---|
| 0 | 03-02-07 | ÉMIS POUR APPEL D'OFFRES T-05.0 | T706W | HQ |

| NO | RÉFÉRENCES | NO |
|---|---|---|

AMÉNAGEMENT HYDROÉLECTRIQUE
DE LA TOULNUSTOUC

CAMPEMENT PRINCIPAL LAC AMARITON

LOT T-05.0-0

| | | | |
|---|---|---|---|
| DESSINÉ | M. LAMONTAGNE | VÉRIFIÉ DAO | |
| PROJETÉ | G. LAMARCHE | VÉRIFIÉ | |
| APPROUVÉ | | APPROUVÉ | |
| R. DE T. | T706W | DATE | 2003-02-07 |

SCRAUX

ÉCHELLE 0

RAPPORT AUCUN

DIMENSIONS EN

Hydro Québec

CENTRALE TOULNUSTOUC

AMÉNAGEMENT CAMPEMENT AMARITON

ZONE RÉSIDENTIELLE
DÉNEIGEMENT

C. D. DUBOIS | FEUILLE 1 DE 2

4218 80179 128 010 HQ0

4218 80179 128 010 HQ0

(96-03)