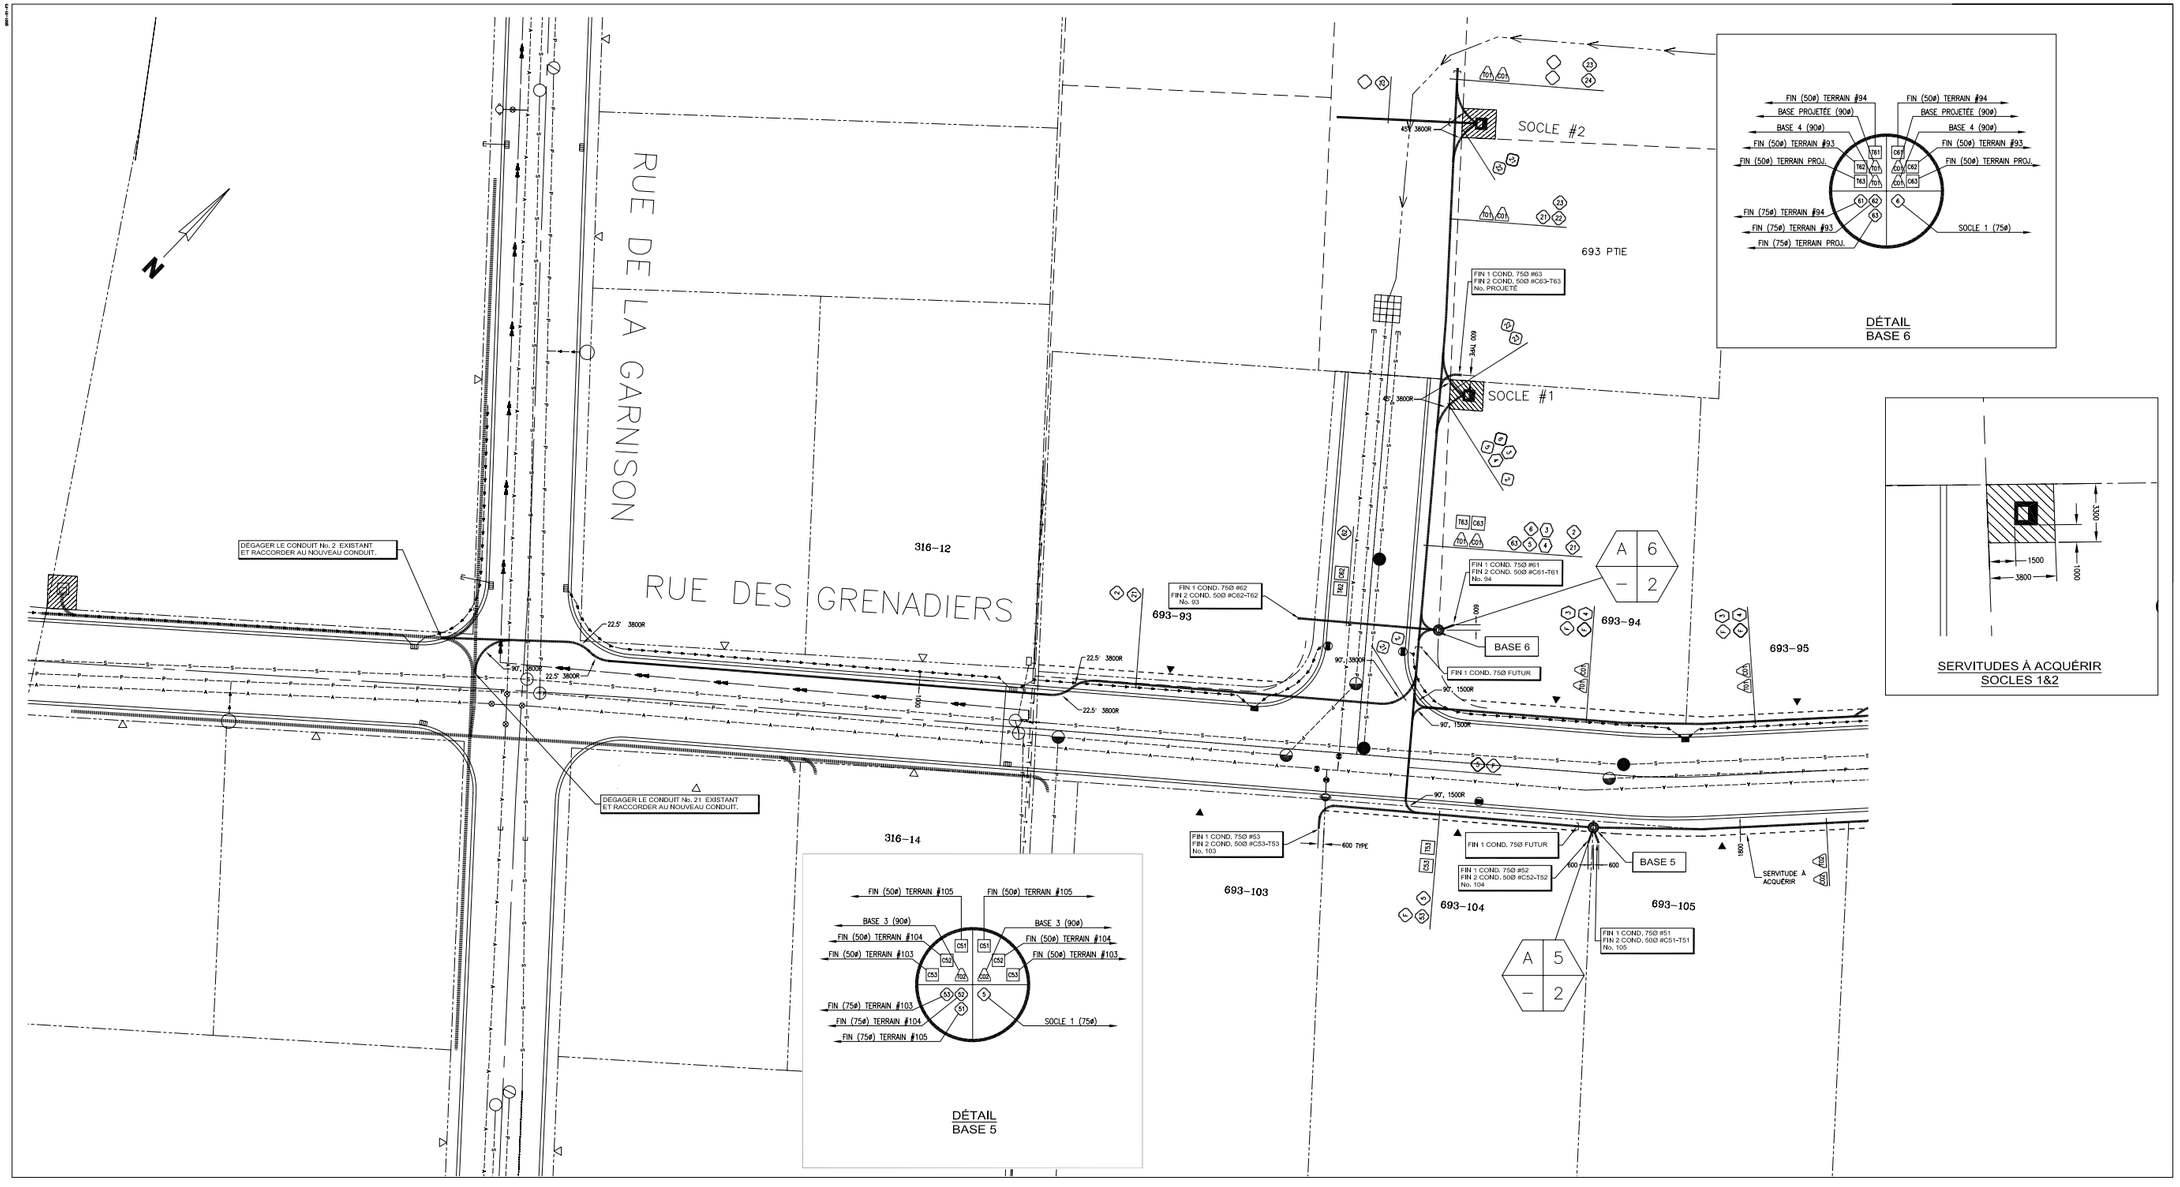

LÉGENDE

CARACTÉRISTIQUES ET CÂBLES	EXISTANT	AJOUTER	ÉRIGER	ABANDONNER	REMPLACER	DESCRIPTION
						CÂBLE B.T. MONOPHASÉ
						CÂBLE B.T. TRIPHASÉ
						CÂBLE B.T. NEUTRE
						CÂBLE B.T. DOUBLE
						CÂBLE B.T. TRIPLE
						CÂBLE B.T. QUADRUPLE
						CANAL DIRECTEMENT ENFOUI
						DRAINAGE D'UNE CHAMBRE
	TÉLÉDISTRIBUTION					HAUTE-TENSION
	ARMÉ					BÉTONNÉ
	FOND					BÉTONNÉ ARMÉ
						FOND

	125	110	100	90	75	50

	EXISTANT	AJOUTER	ÉRIGER	REMPLACER	OBSTRUER	ABANDONNER	PRÉSERVÉ AU SOL

INSTALLATIONS SOUTERRAINES	EXISTANT	DESCRIPTION	EXISTANT	DESCRIPTEUR
		BOÎTE DE RACCORDEMENT B.T.		CABINET DE PROTECTION ET DE SECTIONNEMENT
		TRANSFORMATEUR SUR SOCLE		CHAMBRE DE TRANSFORMATION
		CHAMBRE DE RACCORDEMENT		
		EXISTANT (TRAIT NOYÉ)		ÉRIGER (TRAIT NOYÉ ET + X + À ÉRIGER)
		AJOUTER (TRAIT GRAS À CONSTRUIRE)		REMPLACER (TRAIT GRAS ET + X + À REMPLACER)
		TRAVAUX PARTIELS (TRAIT GRAS, NOYÉ ET + X +)		ABANDONNER (TRAIT NOYÉ ET À ENLEVER)

UTILITÉS PUBLIQUES	EXISTANT	DESCRIPTION	EXISTANT	DESCRIPTION
	— L —	ÉCLAIRAGE	— A —	AQUEDUC
	— E —	ÉLECTRICITÉ	— S —	ÉGOUT SANITAIRE
	— V —	CÂBLODISTRIBUTION	— P —	ÉGOUT PLUVIAL
	— T —	TÉLÉPHONE	— C —	ÉGOUT COMBINÉ
	— G —	GAZ	— D —	DRAIN
	— F —	FEU DE CIRCULATION	— PL —	PIPELINE

Hydro-Québec

Bell

Vidéotron

NO	DATE				REVISION	PAR
01	03	11	12		POUR SOUMISSION ET CONSTRUCTION	m.m./C.M.
00	03	10	31		POUR APPROBATION	m.m./C.M.

Émis le:

Sceau:

Christian Maher 13515 QUÉBEC

TECSULT
Tecsult Inc.
expertis-conseils/consultants
4700, BOUL. ALFRED-NOBEL, QUÉBEC (QUÉBEC) CANADA G1P 3J9
TEL.: (418)871-1811 TÉLÉCOPIEUR: (418)871-5868

Municipalité de Boischatel

Projet:

DÉVELOPPEMENT MONTMORENCY
PHASE II
DÉVELOPPEMENT RUE DES GRENADIERS

Titre:

SERVICES PUBLICS
& ÉCLAIRAGE

DESSINÉ PAR : Mario Morin
CONÇU PAR : Christian Maher ing.
VÉRIFIÉ PAR : Christian Maher ing.

Échelle:	Contrat no. (consultant)	Dessin no.
HOR.: 1:250 VERT.: n/a	0511303	3
Date: 2003-10-20	Dossier no. (client)	de: 5

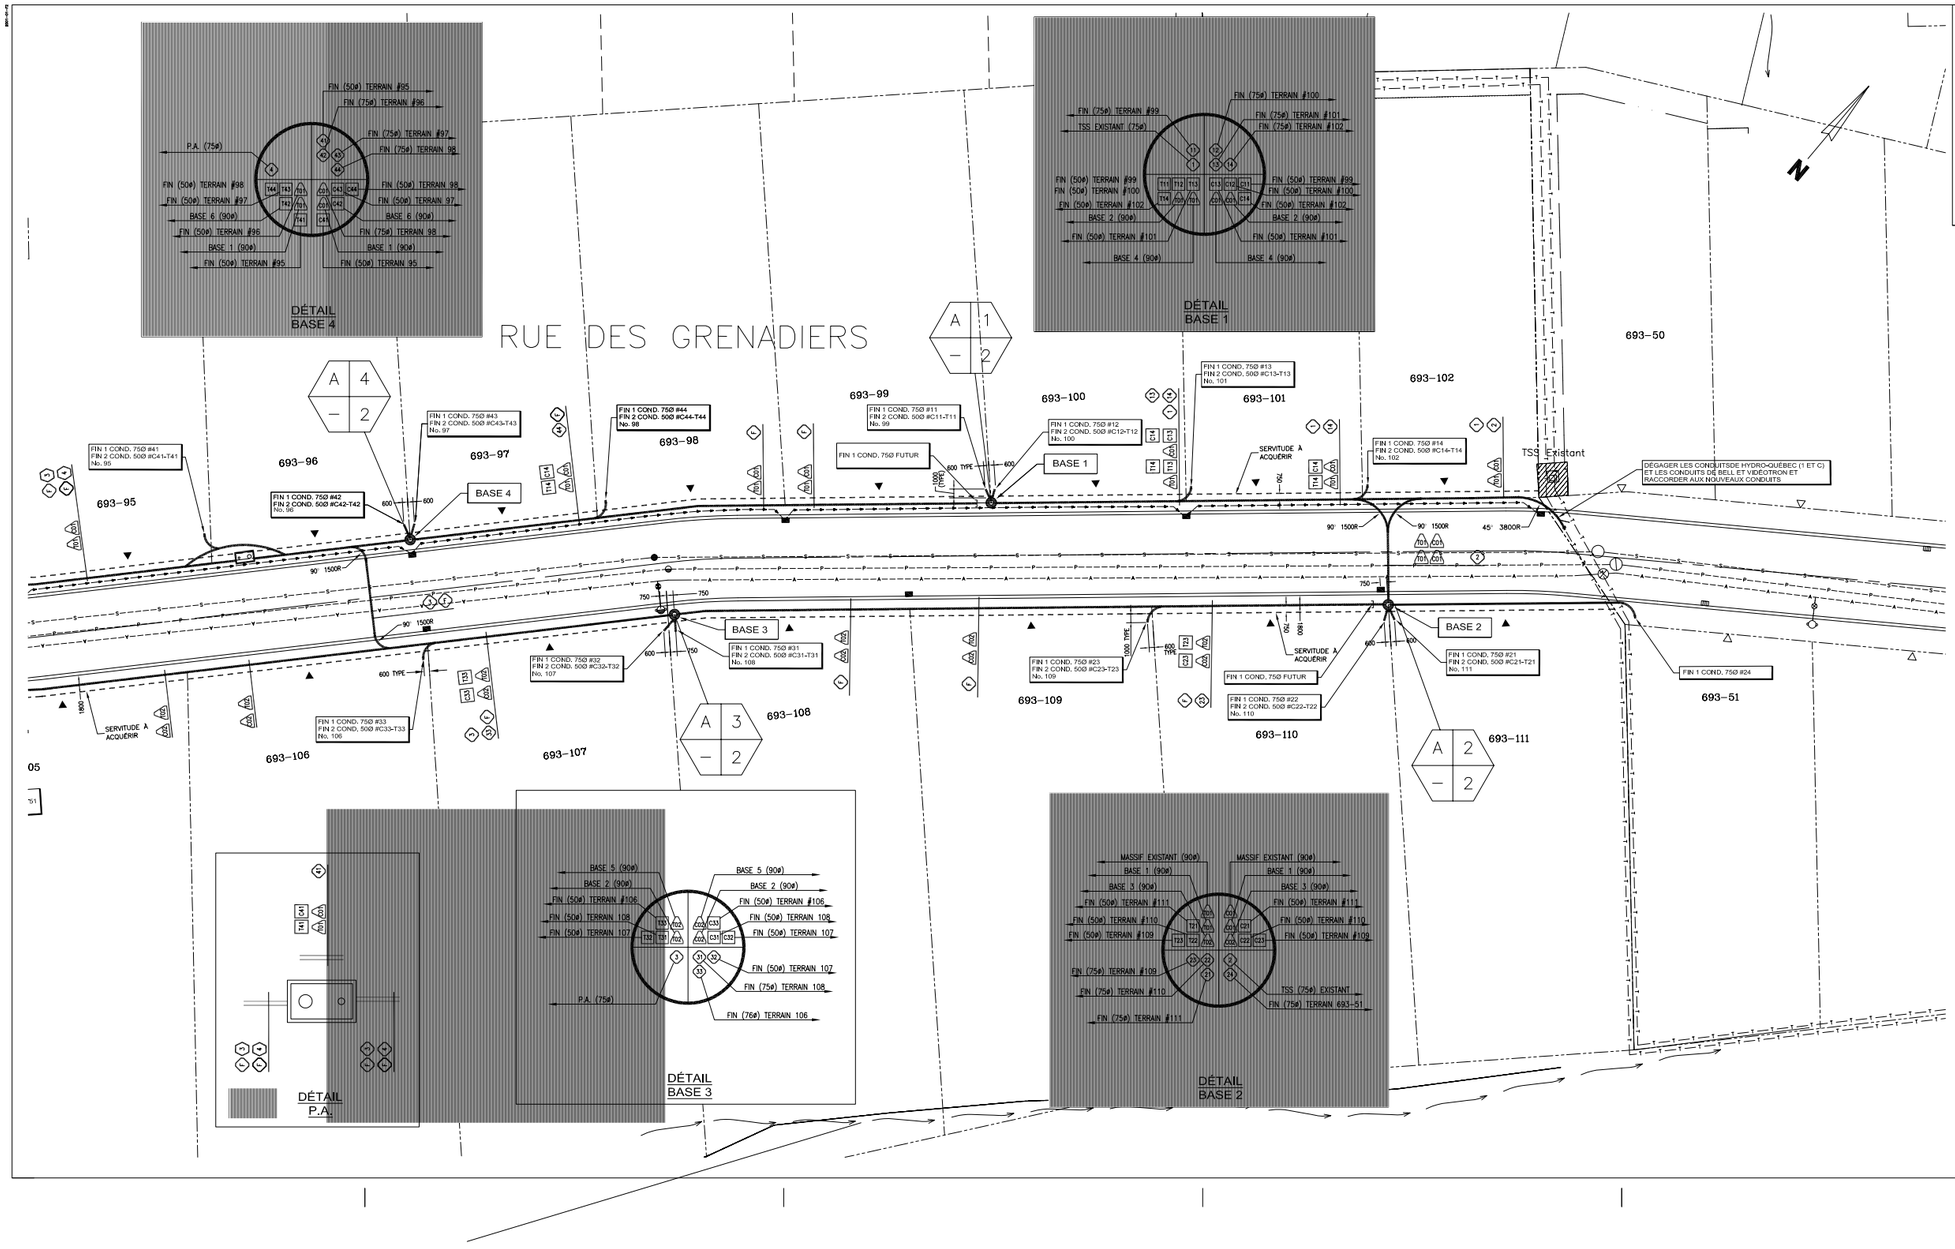

LÉGENDE

EXISTANT	AJOUTER	ÉLEVER	ABANDONNER	REMPLACER	DESCRIPTION
					CÂBLE M.T. MONOPHASÉ
					CÂBLE M.T. TRIPHASÉ
					CÂBLE B.T. NEUTRE
					CÂBLE B.T. DOUBLE
					CÂBLE B.T. TRIPLE
					CÂBLE B.T. QUADRUPLE
					CANAL DIRECTEMENT ENFOUI
					DRAINAGE D'UNE CHAMBRE
	HAUTE TENSION				HAUTE-TENSION
	BETONNE				BÉTONNÉ
	BETONNE AVINE				BÉTONNÉ AVINÉ
	FONTE				FONTE

CANALISATIONS ET CÂBLES

125	110	100	90	75	50

EXISTANT	AJOUTER	ÉLEVER	REMPLACER	OBSTRUER	VIDER/NETTOYER	DÉTOURNER CÂBLES

EXISTANT	DESCRIPTION	EXISTANT	DESCRIPTION
	BOITE DE RACCORDEMENT B.T.		CABINET DE PROTECTION ET DE SECTIONNEMENT
	TRANSFORMATEUR SUR SOCLE		CHAMBRE DE TRANSFORMATION
	CHAMBRE DE RACCORDEMENT		

EXISTANT / TRAIT NOIR		ÉLEVER / TRAIT NOIR ET + X +	
AJOUTER / TRAIT GRAS (ACCOTEMENT)		REMPLACER / TRAIT GRAS ET + X + (ACCOTEMENT)	
ENVAHIS PARTIEL / TRAIT GRAS, NOIR ET + X +		ENVAHIS TOTAL / TRAIT NOIR ET + X +	

UTILITÉ PUBLIQUE INSTALLATIONS SOUTERRAINES

EXISTANT	DESCRIPTION	EXISTANT	DESCRIPTION
—L—	ÉCLAIRAGE	—E—	ÉLECTRICITÉ
—V—	CÂBLODISTRIBUTION	—S—	EGOUT SANITAIRE
—T—	TÉLÉPHONE	—P—	EGOUT PLUVIAL
—G—	GAZ	—D—	EGOUT COMBINÉ
—F—	FEU DE CIRCULATION	—R—	DRAIN
		—PL—	PIPELINE

Hydro-Québec

Bell

Vidéotron

NO	DATE			RÉVISION	PAR
01	03	11	12	POUR SOUMISSION ET CONSTRUCTION	m.m./C.M.
00	03	10	31	POUR APPROBATION	m.m./C.M.

Émis le:

Sceau:

Christian Maher 13516 Québec

TECSULT
Tecsult Inc.
experts-conseils/consultants
4700, BOUL. WILFRID-HAMEL, QUÉBEC (QUÉBEC) CANADA G1P 2J9
TÉL.: (418)871-1811 TÉLÉCOPIEUR: (418)871-5868

Municipalité de Boischatel

Projet:

DÉVELOPPEMENT MONTMORENCY
PHASE II
DÉVELOPPEMENT RUE DES GRENADIERS

Titre:

SERVICES PUBLICS
& ÉCLAIRAGE

DESSINÉ PAR : Mario Morin
CONÇU PAR : Christian Maher ing.
VÉRIFIÉ PAR : Christian Maher ing.

Échelle:	Contrat no. (consultant)	Dessin no.
HOR.: 1:250 VERT.: n/a	0511303	4 / 5
Date: 2003-10-20	Dossier no. (client)	de: