N400 40600 170 04 BHQ 1

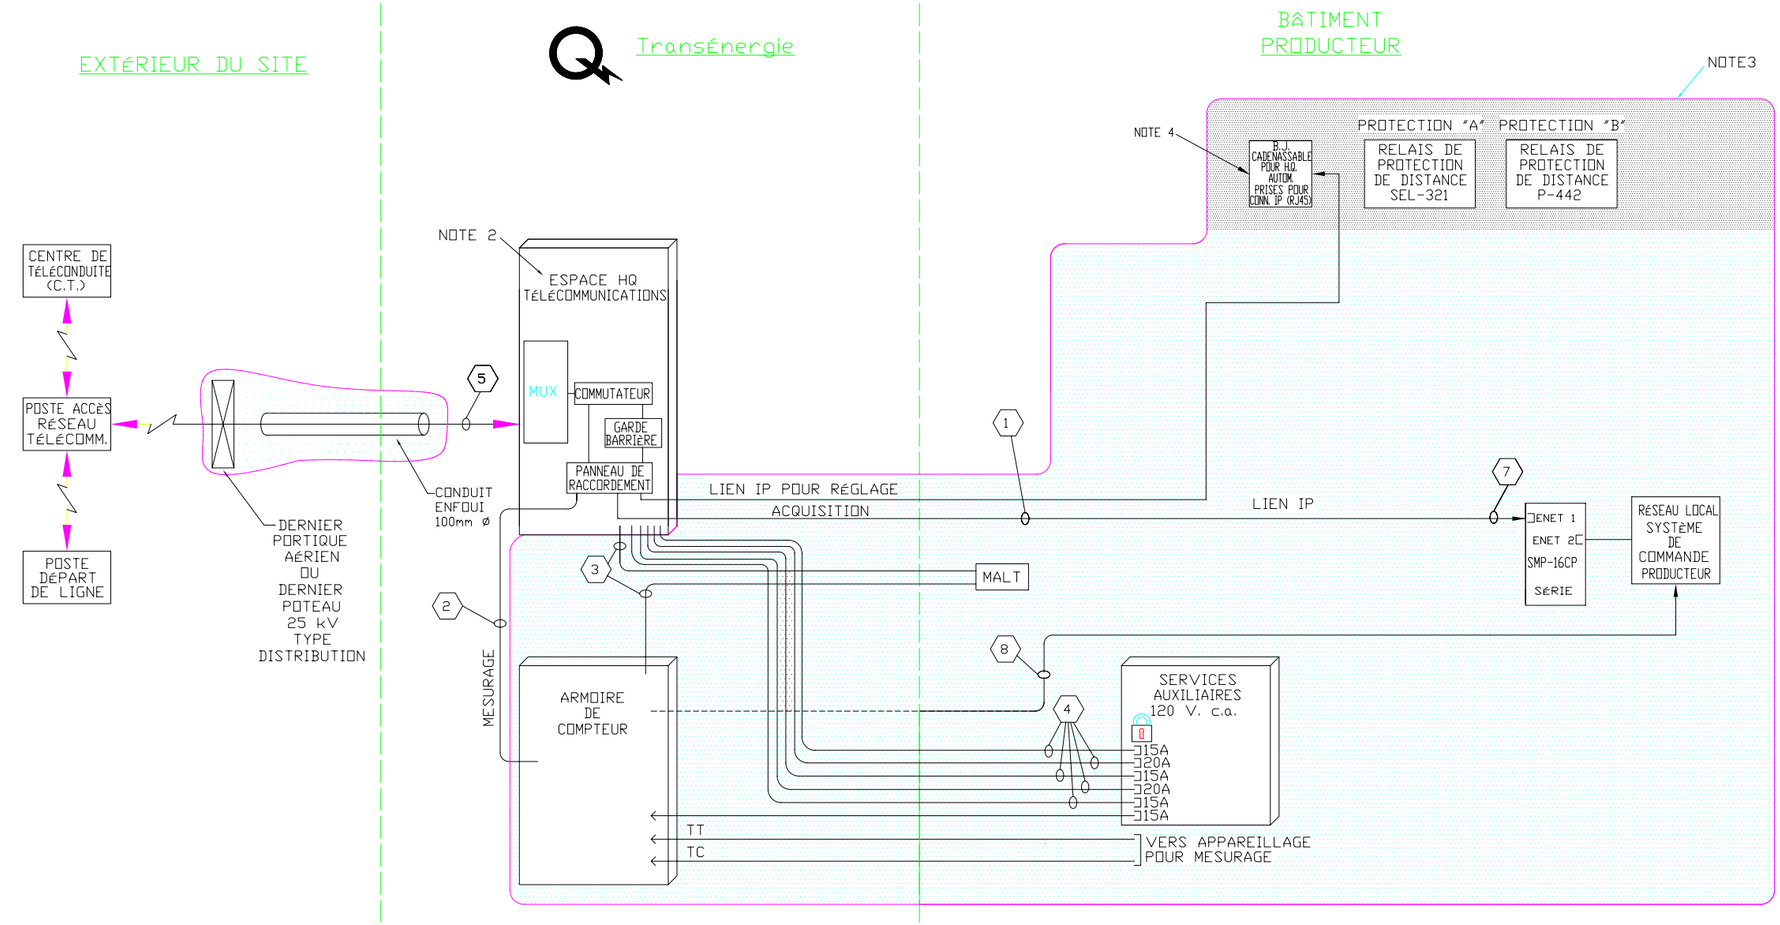

SYMBOLE	DESCRIPTION
	LÉGENDE
0	INDIQUE QUE LES DISJONCTEURS DOIVENT ÊTRE CADENASSABLE EN POSITION OUVERTE
8	LIEN DE COMMUNICATION POUR MESURAGE (OPTIONNEL)
7	CÂBLE DE LIAISON RJ-45 (LIAISON ETHERNET)
5	FIBRE OPTIQUE
4	CÂBLES ÉLECTRIQUES TYPE TECK CONDUCTEUR #12 AWG
3	MISE À LA TERRE, CONDUCTEUR CUIVRE ISOLÉ PVC CALIBRE #1/0 AWG
2	LIEN TÉLÉPHONIQUE POUR MESURAGE ET LIAISON ETHERNET POUR UMES (UNITÉS MOBILES D'ESSAIS SPÉCIAUX)
1	CÂBLE DE FIBRES OPTIQUE FOURNIS PAR HQ TÉLÉCOMMUNICATION •1 LIEN IP UTILISANT LE PROTOCOLE DNP3 - NIVEAU 2 EN MODE "UNSOLLICITED"

NO	NOTES
1	UNE ÉTAGÈRE À CÂBLES POUR L'ACHEMINEMENT DES CÂBLES IDENTIFIÉS ⬡⬡⬡⬡⬡⬡⬡ DOIT ÊTRE FOURNIE PAR LE PRODUCTEUR.
2	L'ESPACE RÉSERVÉ À HQ TÉLÉCOMMUNICATIONS DOIT ÊTRE D'UN MUR 1,6m x 2,5m (4m) AVEC LA FACE DE 2,5m LE LONG PARFAITEMENT PLAT POUR L'INSTALLATION DE PANNEAUX DE CONTREPLAQUE.
3	TOUT L'ÉQUIPEMENT, DONT L'ÉQUIPEMENT DE PROTECTION, SITUÉ À L'INTÉRIEUR DE LA ZONE OMBRAGÉE FONCÉE, EST FOURNI, INSTALLÉ ET ENTRETENU PAR LE PRODUCTEUR.
4	LA B.J. H.Q. AUTOM. EST FOURNI PAR H.Q. TÉLÉCOMMUNICATIONS.

NO	DATE	RÉVISIONS	REPÈRE	ÉMET.	HQ
B	09-07-08	MODIFICATIONS SUITE AUX COMMENTAIRES DE L'UNITÉ PROTECTION. SCELLÉ PAR GAETAN LAJOIE, ing.No 41327		G.G.	G.L.
A	09-07-07	MODIFICATIONS SUITE AUX COMMENTAIRES DE L'UNITÉ PROTECTION. SCELLÉ PAR GAETAN LAJOIE, ing.No 41327		G.G.	G.L.

NO	RÉFÉRENCES	NO

DIRECTION - INGÉNIERIE
CONCEPTION - COMMANDE

DESSINÉ SOPHIE GAGNON	VÉRIFIÉ DAO
PROJETÉ GAÉTAN LAJOIE, Ing.	VÉRIFIÉ
APPROUVÉ GAÉTAN LAJOIE, Ing. No 41327	APPROUVÉ
R. DE T.	DATE 2009-05-22

SCEAUX DESSIN ORIGINAL SCELLÉ ET SIGNÉ PAR GAÉTAN LAJOIE, Ing. No 41327

RÉVISION "B" SIGNÉE ET SCELLÉE PAR:

INGÉNIEUR
Gaétan Lajoie
41327
QUÉBEC

ÉCHELLE 0
RAPPORT AUCUN
DIMENSIONS EN mm

Hydro Québec

DESSINS NORMALISÉS

SCHÉMA DE RACCORDEMENT

PRODUCTEURS ÉOLIENS
BÂTIMENT DE COMMANDE DU PRODUCTEUR
VERSION AVEC PROTECTIONS DE LIGNE, MODE DE BASE
(SANS ACCÉLÉRATION OU TÉLÉBLOCAGE)

N400 40600 170 04 BHQ 1

FEUILLE 1 DE 1
C. D. EXPORT
N400 40600 170 04 BHQ 1

(96-03)